


# 俞氏牌 YUS180-EN3 緊急對講機接線圖(有大門口機)

說明：

VIDEO	同軸+	VSS	地線
V-GND	同軸-	BELL	二道門鈴
AUDIO	通話線	RLY+	繼電器+
CTL	控制線	RLY-	繼電器-
A-GND	通話線-	COM	共通接點
V-GND	影像-	NO	常開接點
+18V	直流電源		
V+	同軸+		
V-	同軸-		
EL	電鎖EL		
A	電鎖A		
PT	電鎖PT		
EL+	電鎖+		
EL-	電鎖-		
A-C	控制線		
VCC	通話線+		

註：① 無影像室內機每8台共用一個電源(YUS180-SP1)。

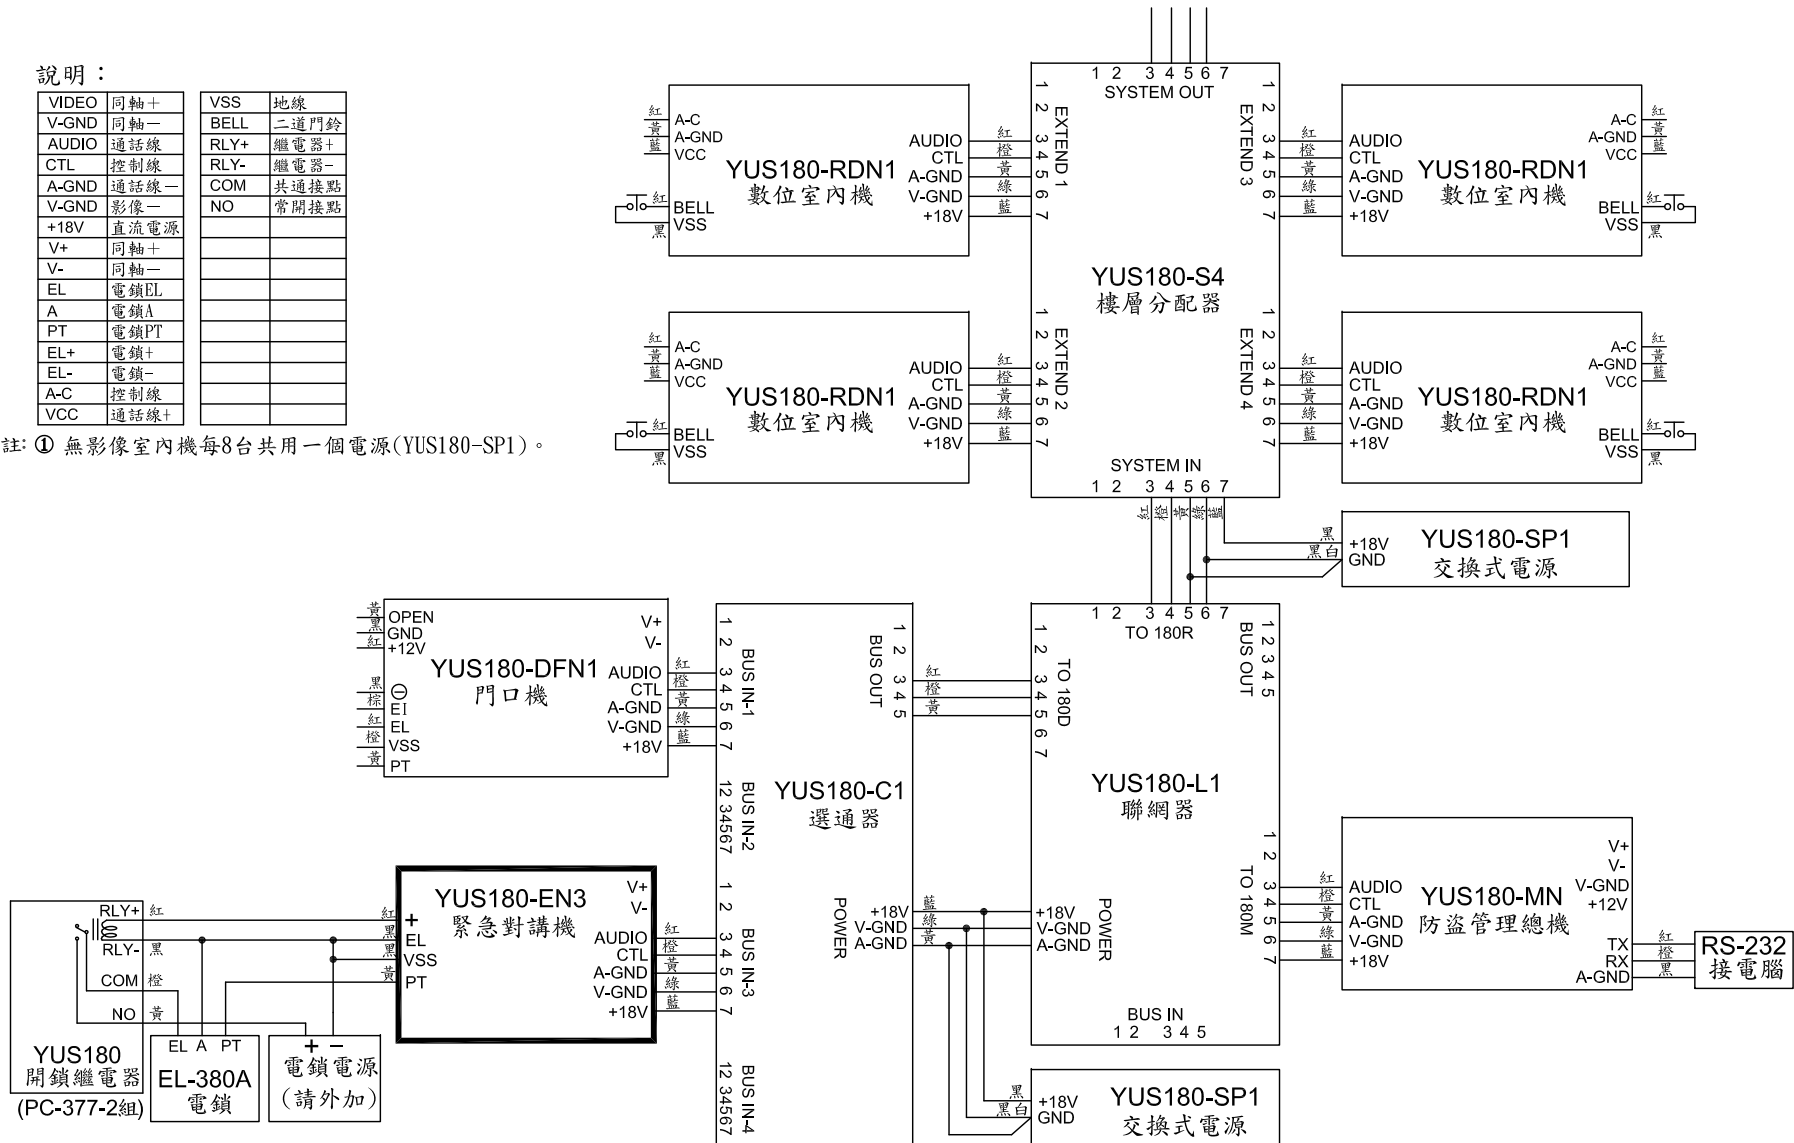

# 俞氏牌 YUS180-EN3 緊急對講機接線圖(無大門口機)

說明：

VIDEO	同軸+	VSS	地線
V-GND	同軸-	BELL	二道門鈴
AUDIO	通話線	RLY+	繼電器+
CTL	控制線	RLY-	繼電器-
A-GND	通話線-	COM	共通接點
V-GND	影像-	NO	常開接點
+18V	直流電源		
V+	同軸+		
V-	同軸-		
EL	電鎖EL		
A	電鎖A		
PT	電鎖PT		
EL+	電鎖+		
EL-	電鎖-		
A-C	控制線		
VCC	通話線+		

註：① 無影像室內機每8台共用一個電源(YUS180-SP1)。

## 安裝示意圖

