
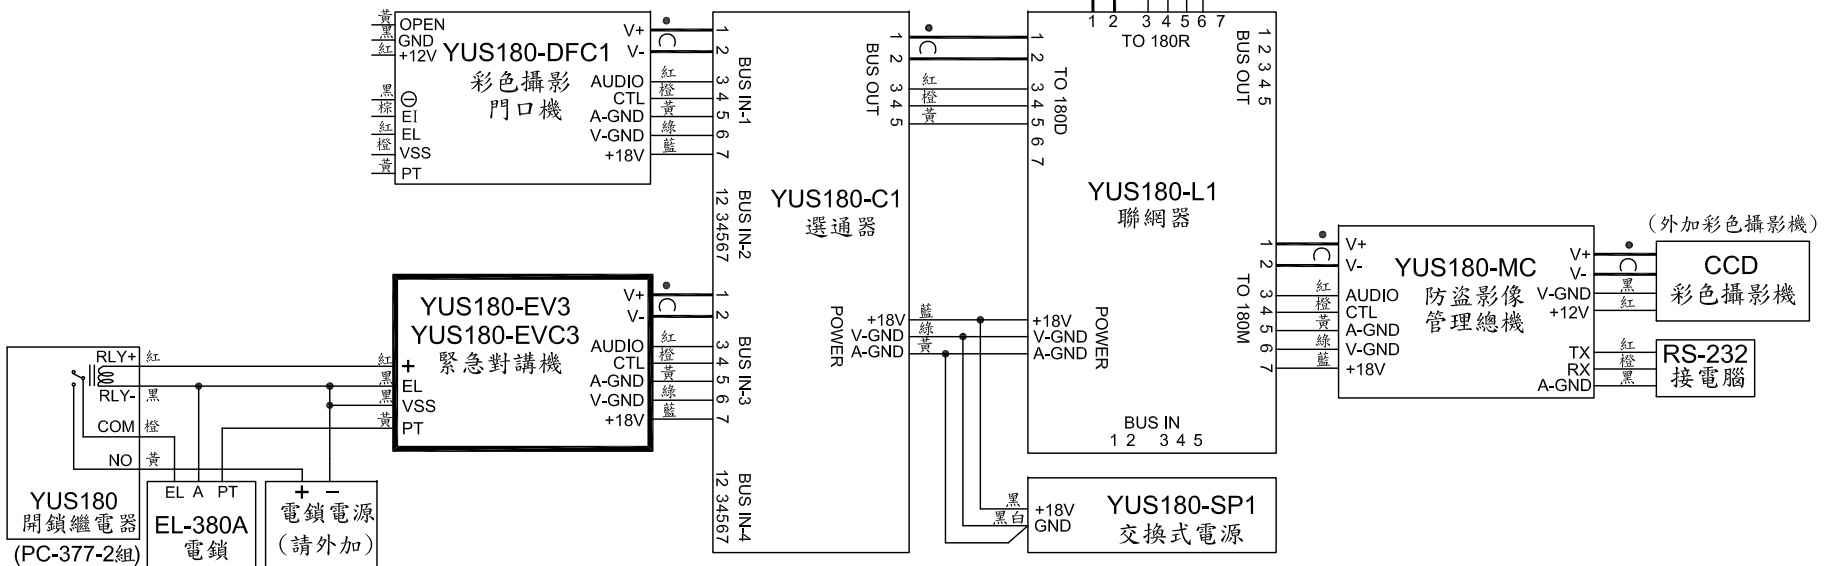


# 俞氏牌 YUS180-EV3/EVC3緊急對講機接線圖(有大門口機)

說明：

VIDEO	同軸+	VSS	地線
V-GND	同軸-	BELL	二道門鈴
AUDIO	通話線	A-C	控制線
CTL	控制線	VCC	通話線+
A-GND	通話線-		
V-GND	影像-		
+18V	直流電源		
V+	同軸+		
V-	同軸-		
EL	電鎖EL		
A	電鎖A		
PT	電鎖PT		
RLY+	繼電器+		
RLY-	繼電器-		
COM	共通接點		
NO	常開接點		

- 註：① 有影像室內機每4台共用一個電源(YUS180-SP1)。  
 ② 如有加裝附件，接線圖另附。  
 ③ 幹線同軸線用5C2V，支線同軸用3C2V。  
 ④ 黑白室內機最後一台請切75Ω阻抗匹配。  
 (彩色室內機不要切)

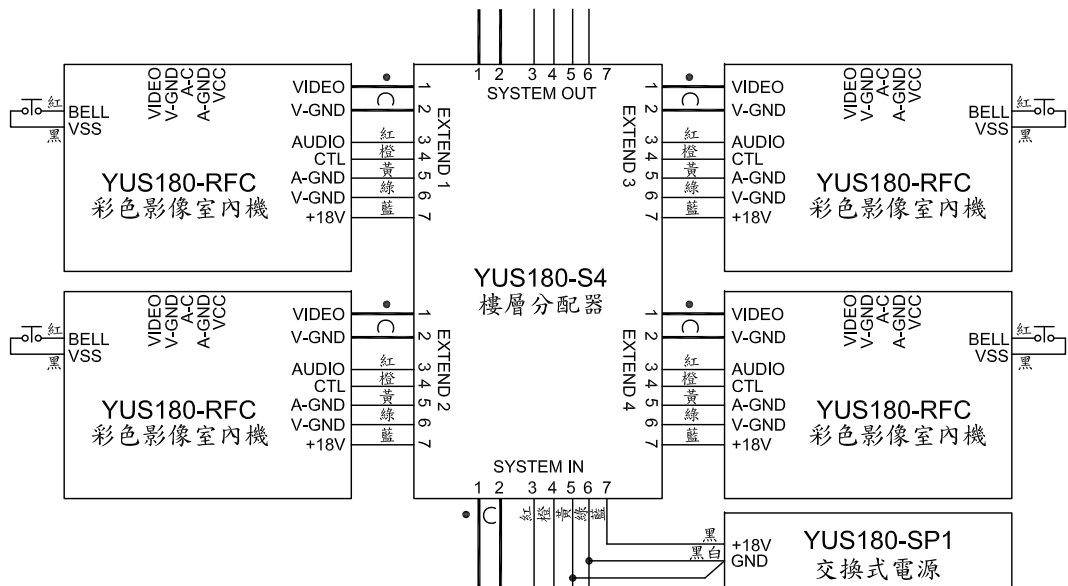


# 俞氏牌 YUS180-EV3/EVC3緊急對講機接線圖(無大門口機)

說明：

VIDEO	同軸+	VSS	地線
V-GND	同軸-	BELL	二道門鈴
AUDIO	通話線	A-C	控制線
CTL	控制線	VCC	通話線+
A-GND	通話線-		
V-GND	影像-		
+18V	直流電源		
V+	同軸+		
V-	同軸-		
EL	電鎖EL		
A	電鎖A		
PT	電鎖PT		
RLY+	繼電器+		
RLY-	繼電器-		
COM	共通接點		
NO	常開接點		

- 註：① 有影像室內機每4台共用一個電源(YUS180-SP1)。  
 ② 如有加裝附件，接線圖另附。  
 ③ 幹線同軸線用5C2V，支線同軸用3C2V。  
 ④ 黑白室內機最後一台請切75Ω阻抗匹配。  
 (彩色室內機不要切)

## 安裝示意圖

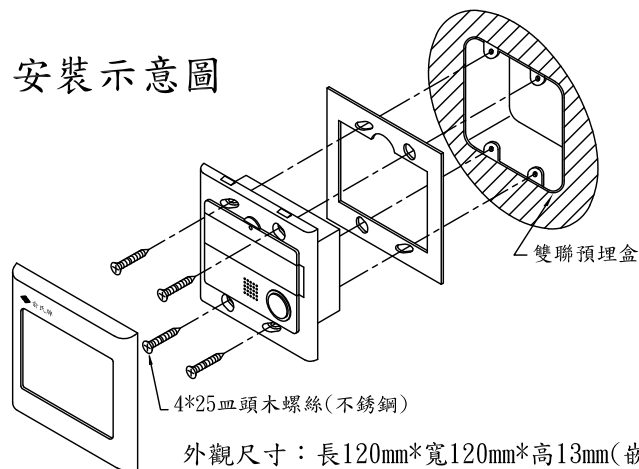

外觀尺寸：長120mm\*寬120mm\*高13mm(嵌入33mm)

